BAUVORHABEN:

Neubau Wohnhaus
Rainstrasse 10, 8712 Stäfa

AUFTRAGGEBER:

schweizer-architekten.com
Hertensteinstrasse 13, 5408 Ennetbaden

PLANVERFASSER:

schweizer-architekten.com
Sagiweg 11, 5082 Kaisten

PROJEKTNUMMER: R10S

GEZEICHNET: YE

DATUM: 20.11.2018

REVIDIERT: 15.05.2019

MASSSTAB: 1:50

PLANGRÖSSE: 84/42

PLANUNGSPHASE:

PLANNUMMER: 51.6.1

PLANTITEL: Schnitt 3-3

P:\025 Stäfa\Neu ab Oktober 2018\CAD\Ausführung 25.04.2019.pln

Anmerkungen:

Alle Unternehmer und projektierende Fachleute sind verpflichtet die Masse am Bau zu nehmen resp. zu kontrollieren. Unstimmigkeiten sind der Bauleitung zu melden.
Sturz- und Türhöhen sind ab OK fertigem, höherem Boden, resp. Schwelle bis UK roh Sturz vermasst. Koten ab Bezugshöhe ± 0.00.

Koten (Meereshöhe):
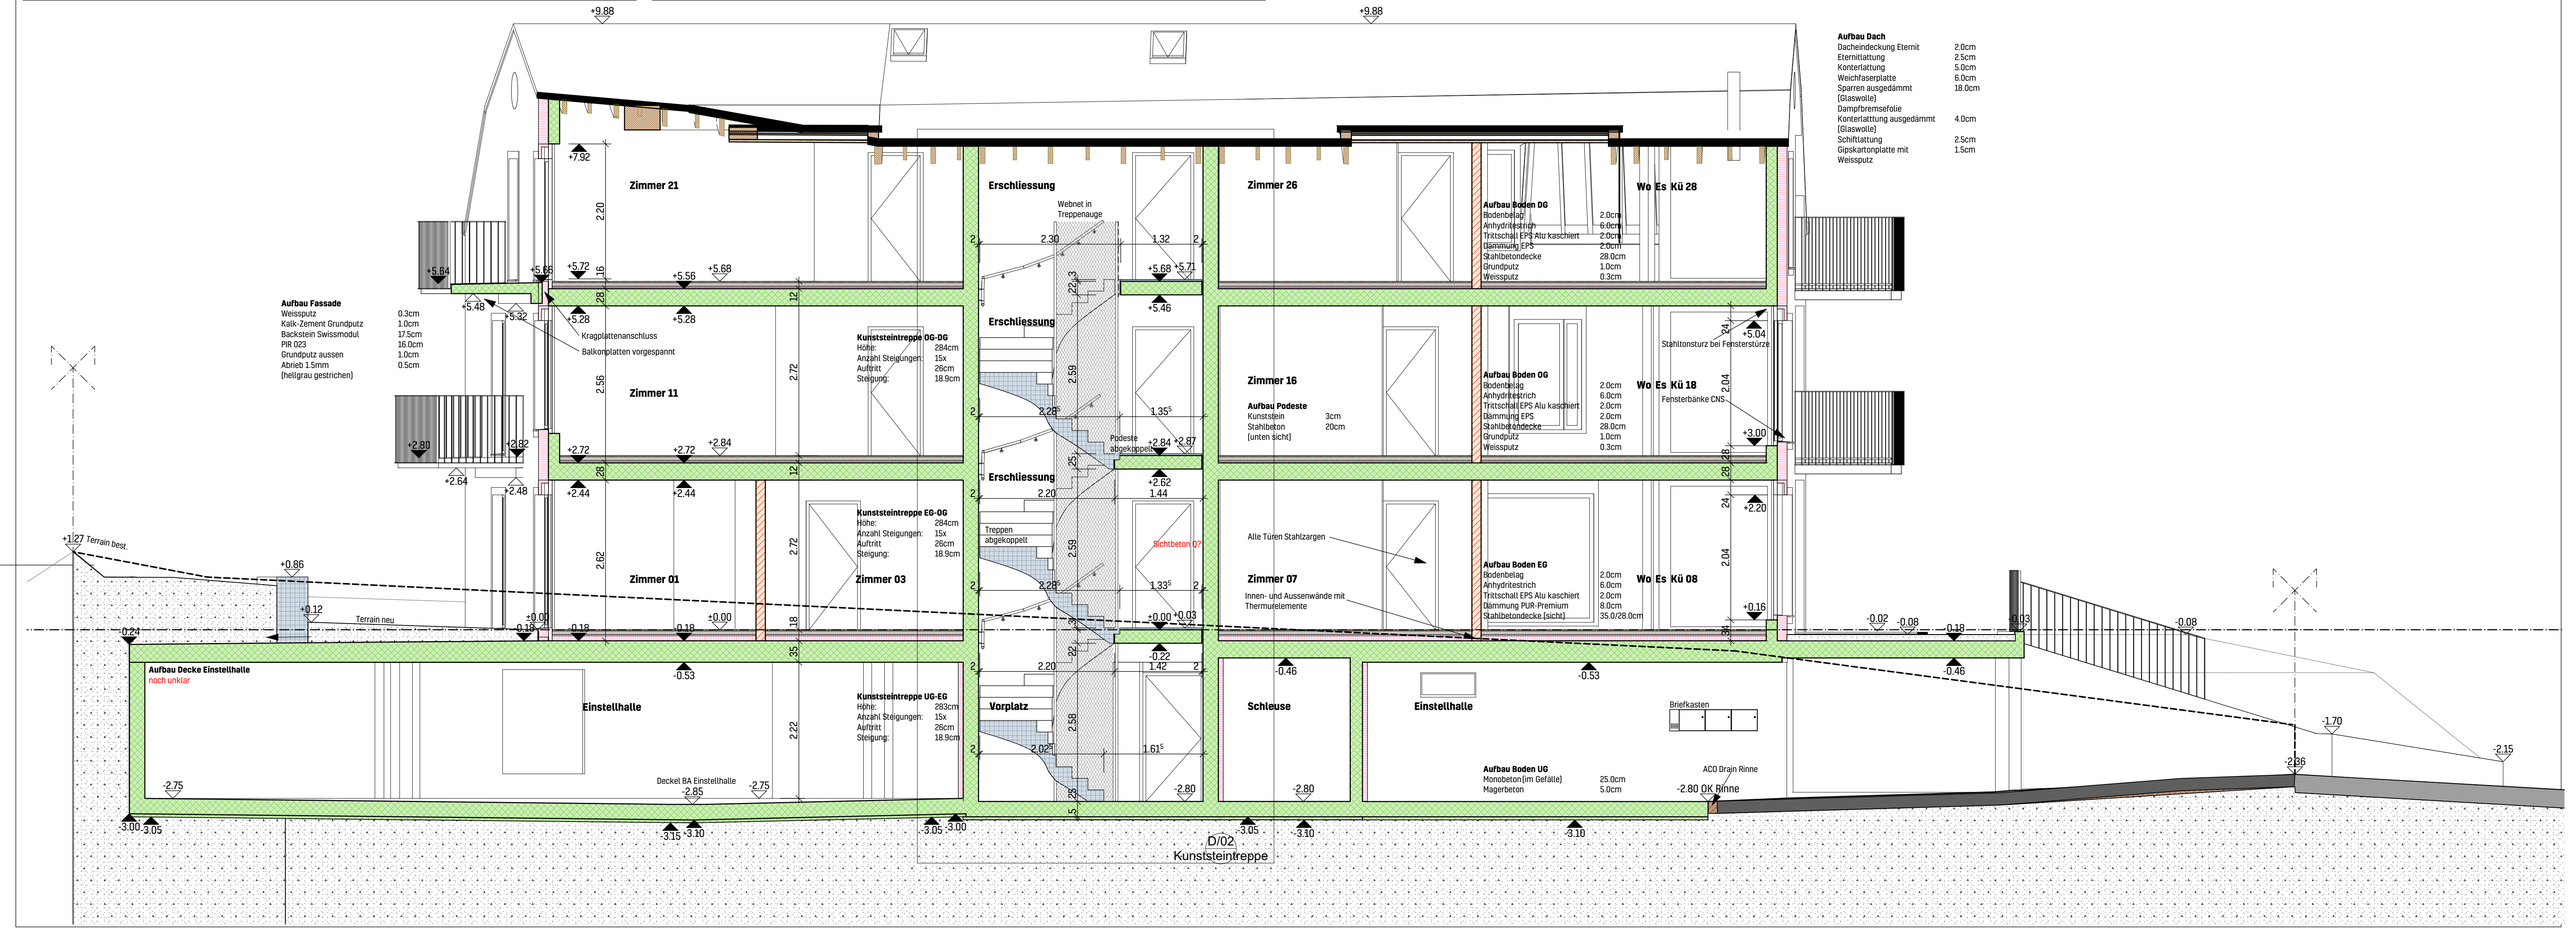
± 0.00 = 446.75