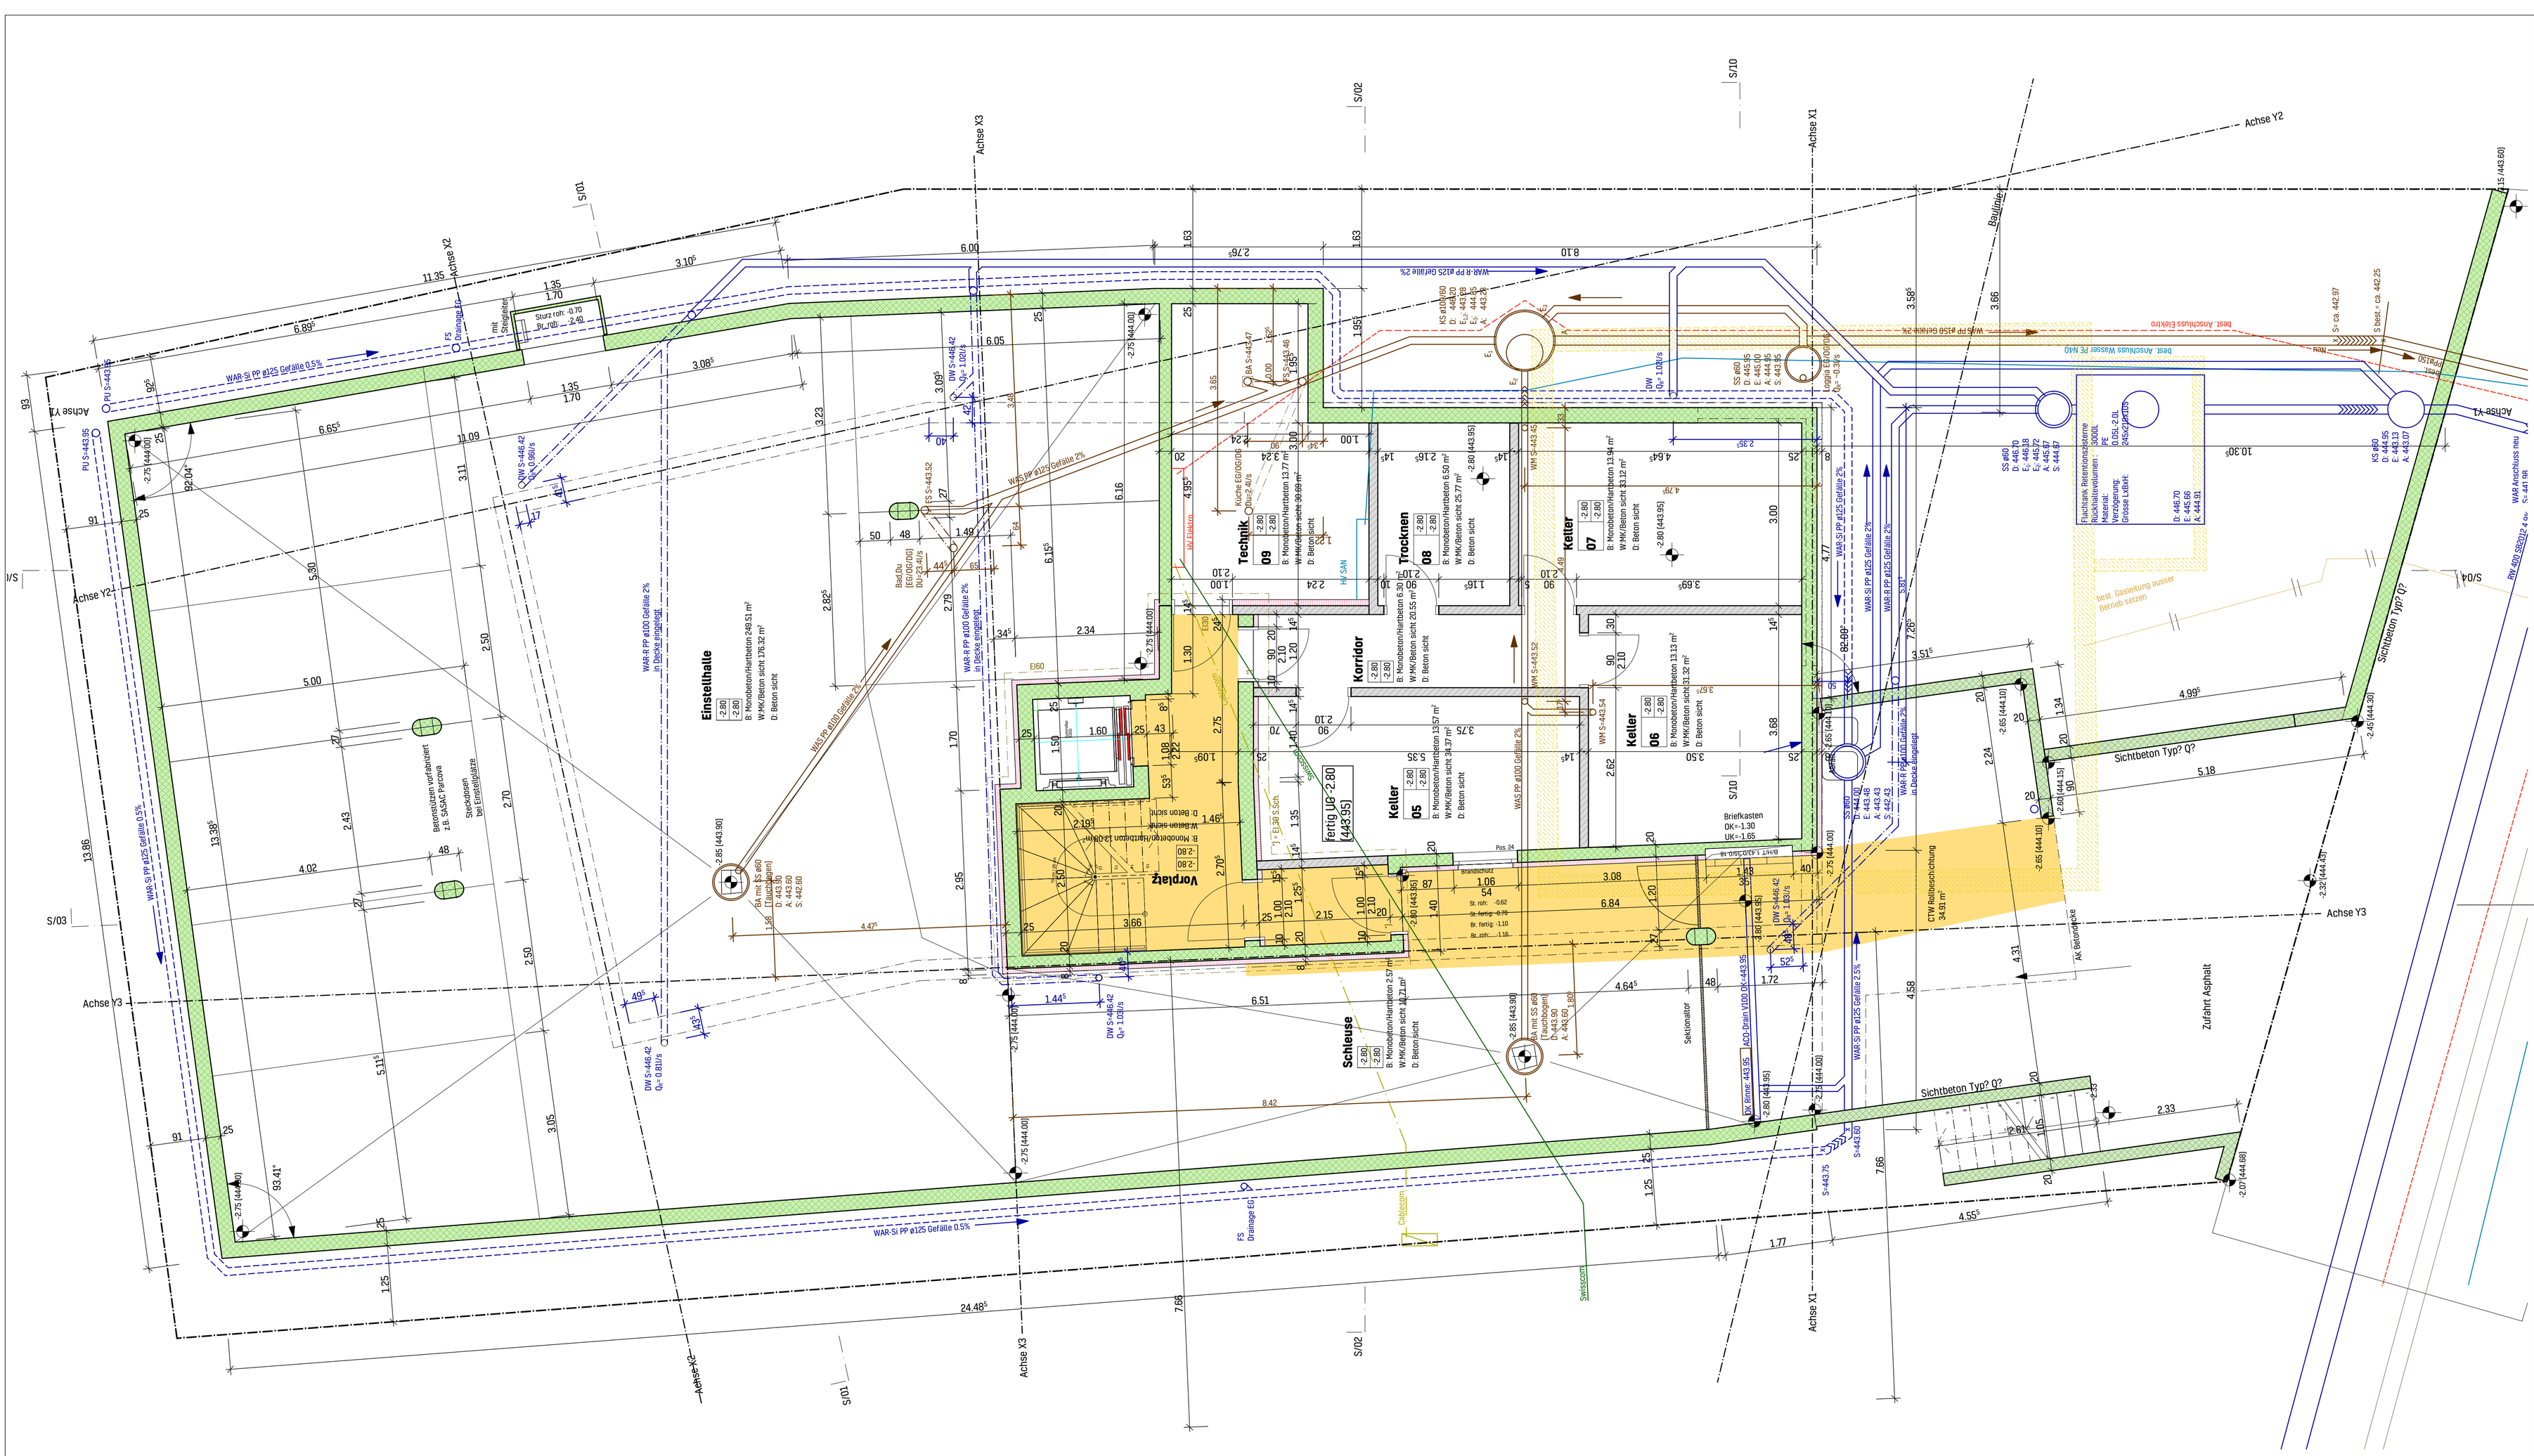

BAUVORHABEN:	Neubau Wohnhaus Rainstrasse 10, 8732 Stefa
AUFTRAGGEBER:	schweizer-architekten.com Herrensteinstrasse 13, 5408 Ennetbaden
PLANVERFASSER:	schweizer-architekten.com Sagweg 11, 5082 Kaisten
PROJEKTNUMMER:	R10S
GEZEICHNET:	YE
DATUM:	20.11.2018
PLANUNGSPHASE: REVIDIERT:	**Ausführung** 15.05.2019
PLANINHALT: MASSSTAB:	51.3.1 Untergeschoss 1:50
PLANDATEI:	84/59.4

P:\22\Stefa\Bau da Ueberwa 2018\2\02\Ausführung 25.04.2019.pln

Anmerkungen:
Alle Unternehmer und projektierende Fachleute sind verpflichtet die Masse am Bau zu nehmen resp. zu kontrollieren. Unstimmigkeiten sind der Bauleitung zu melden. Sturz- und Türhöhen sind ab OK fertigem, hoherem Boden, resp. Schwelle bis UK roh Sturz vermasst. Koten ab Bezugshöhe ± 0.00.
Koten Projektstand:
± 0.00 = 446.75

N